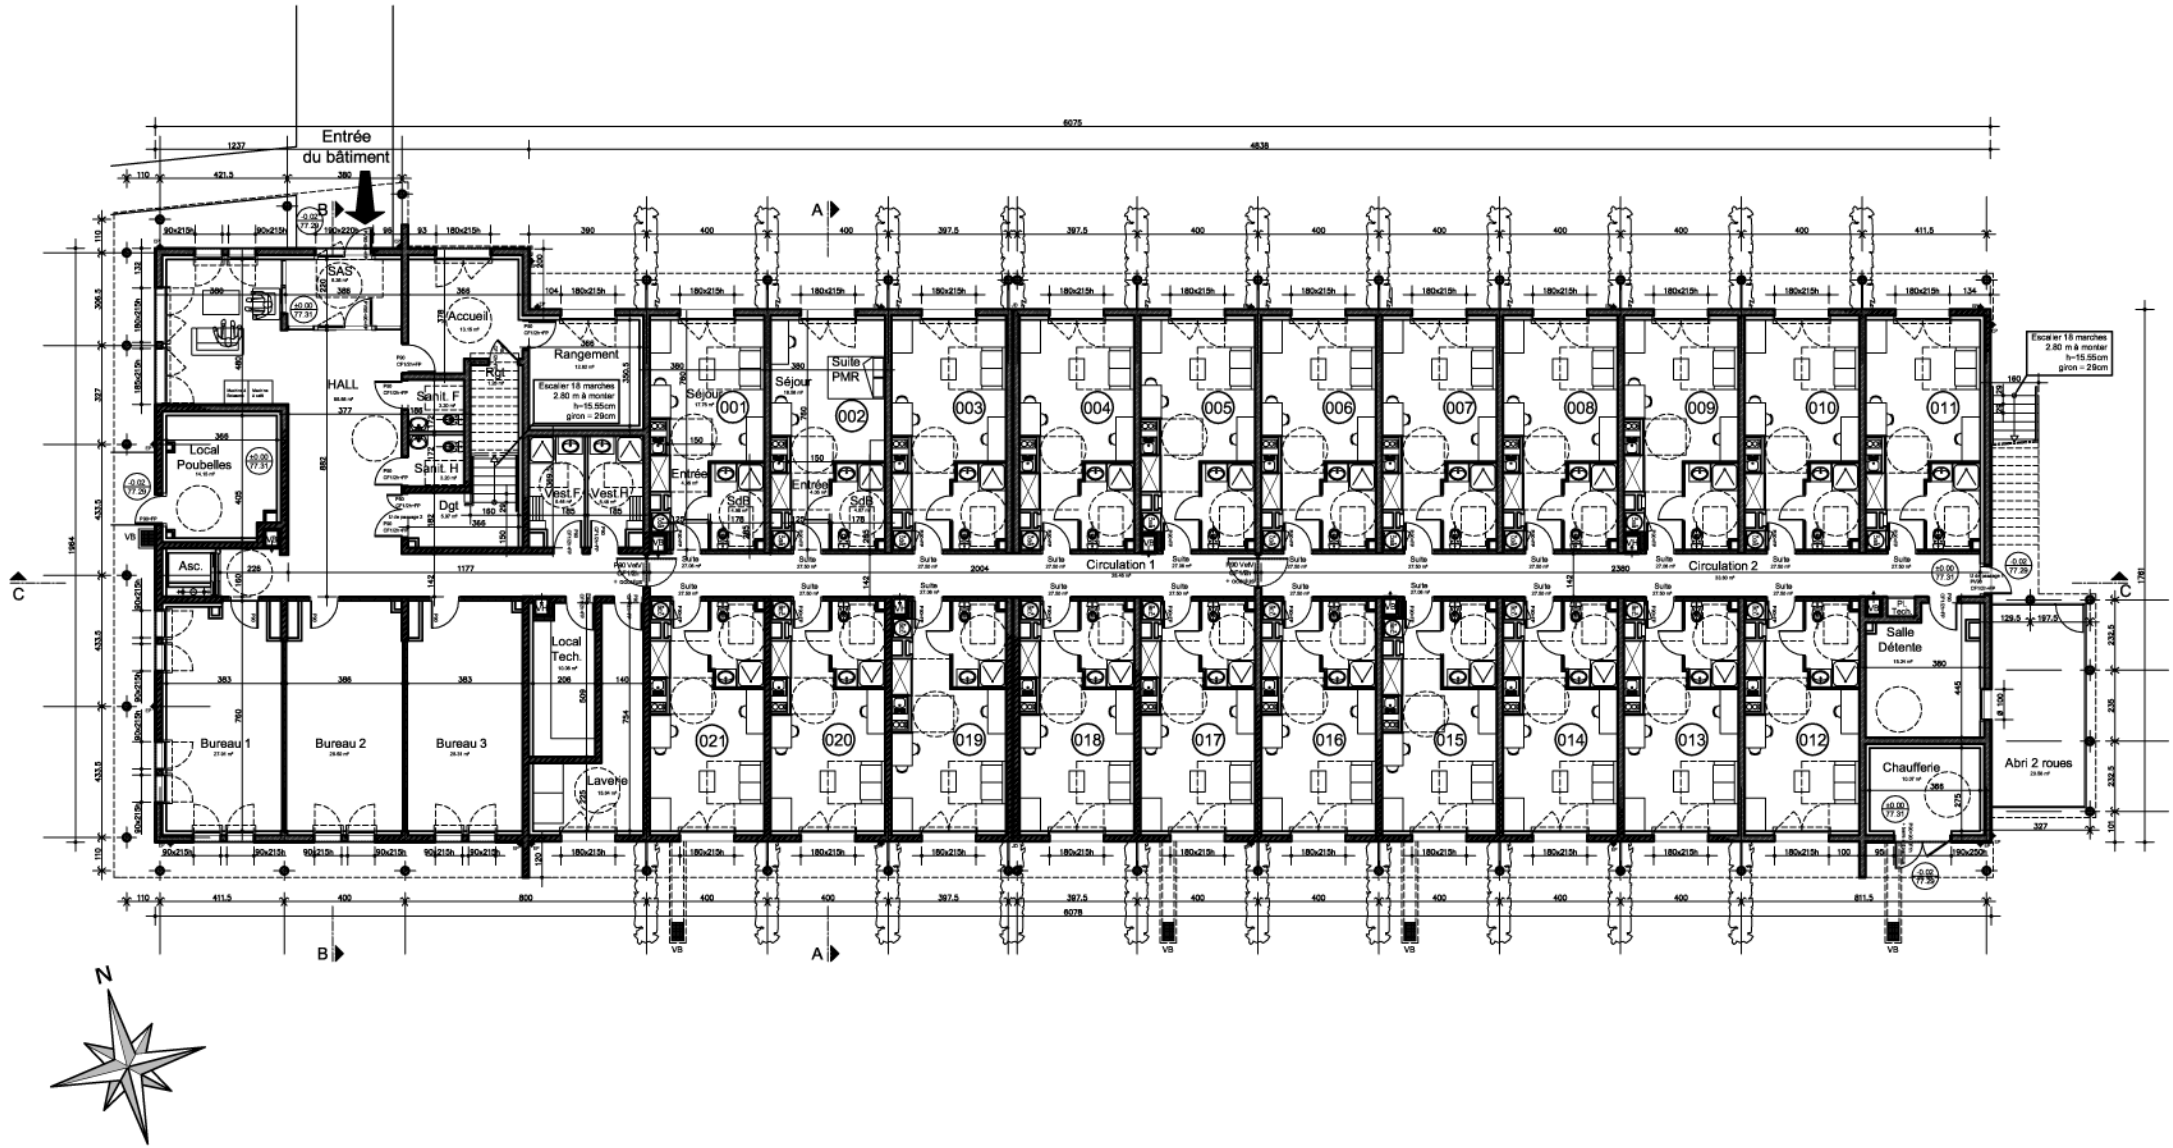
Entrée du bâtiment
SAS
Accueil
Rgt
Rangement
HALL
Sanit. F
Sanit. H
Dgt
Local Poubelles
Asc.
Vest. F
Vest. H
Local Tech.
Laverie
Bureau 1
Bureau 2
Bureau 3
Séjour
Entrée
SdB
Suite PMR
Circulation 1
Circulation 2
Salle Détente
Chaufferie
Abri 2 roues
Escalier 18 marches
2.80 m à monter
h=15.55cm
giron = 29cm
001
002
003
004
005
006
007
008
009
010
011
012
013
014
015
016
017
018
019
020
021
A
B
C
N